

Parkett-Zuschauerraum

Parkett-Buffer links

Parkett-Buffer rechts

Haupttreppe

Haupttreppe

Parkett-Bar

WC-Herren

WC-Damen

Buchstand

Buchstand

Buchstand

Anzug

Anzug


4013

4014

4015

4110

+100

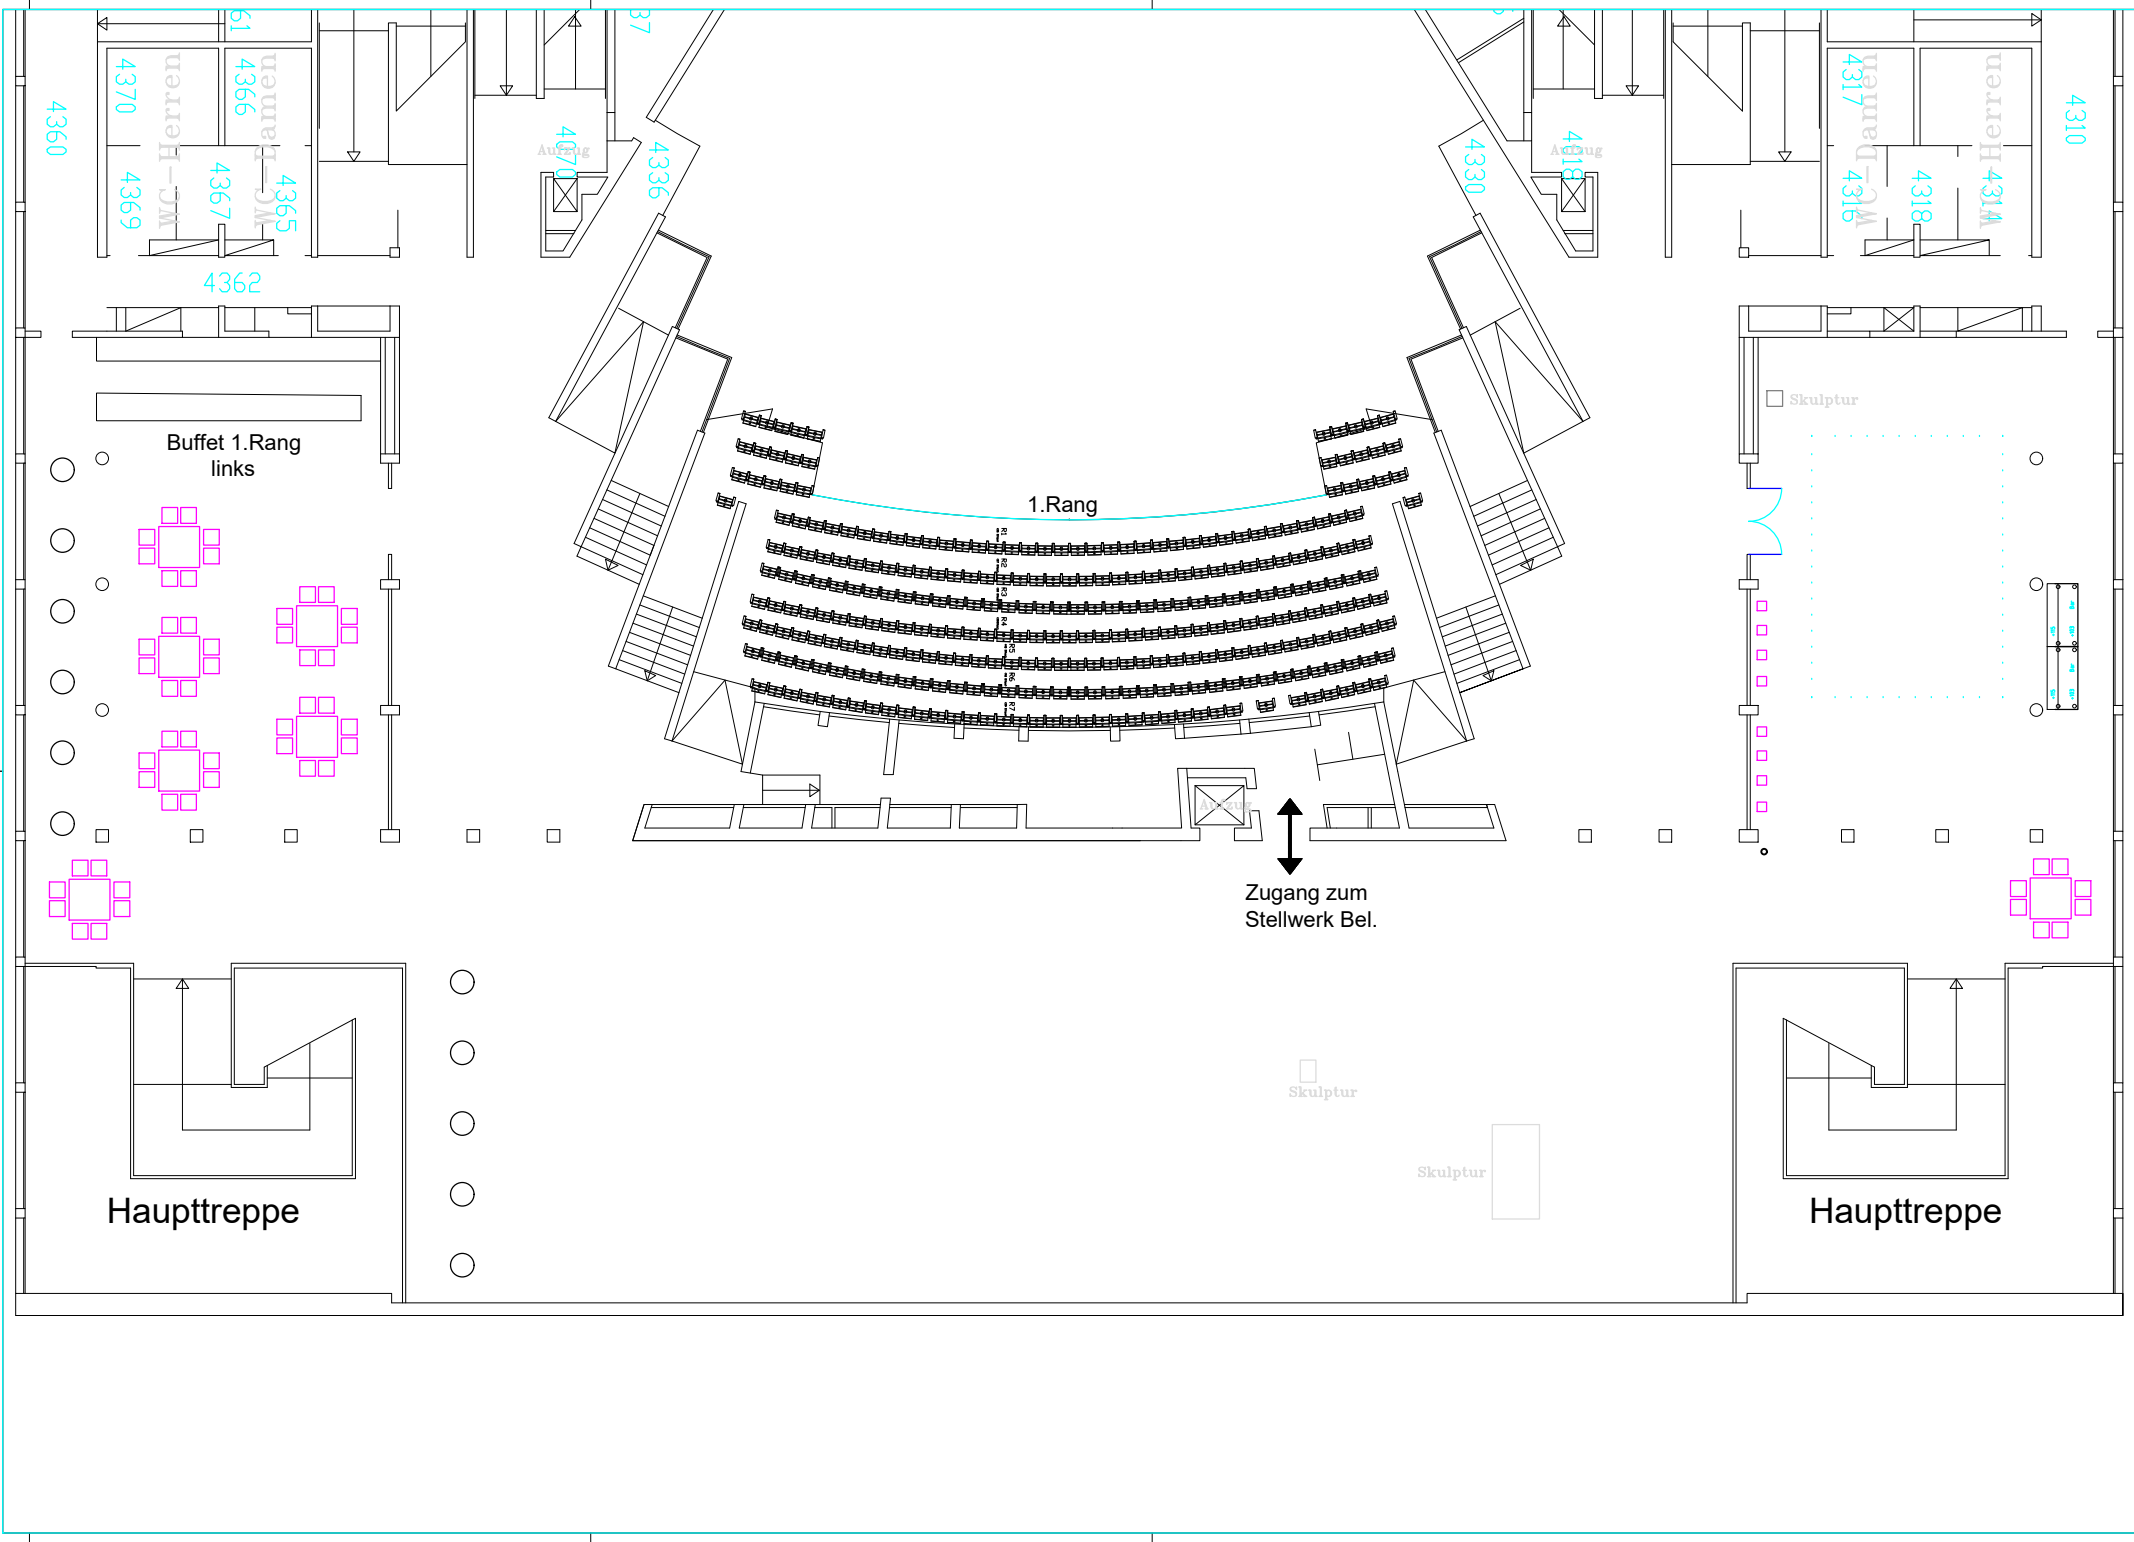

4360

61

4370
Herren
4369

4366
Damen
4367

4362

Buffet 1. Rang
links

Ausgang

4336

37

4330

Ausgang

4317
Damen
4316

4314
Herren
4318

4310

1. Rang

Zugang zum
Stellwerk Bel.

Skulptur

Skulptur

Skulptur

Haupttreppe

Haupttreppe